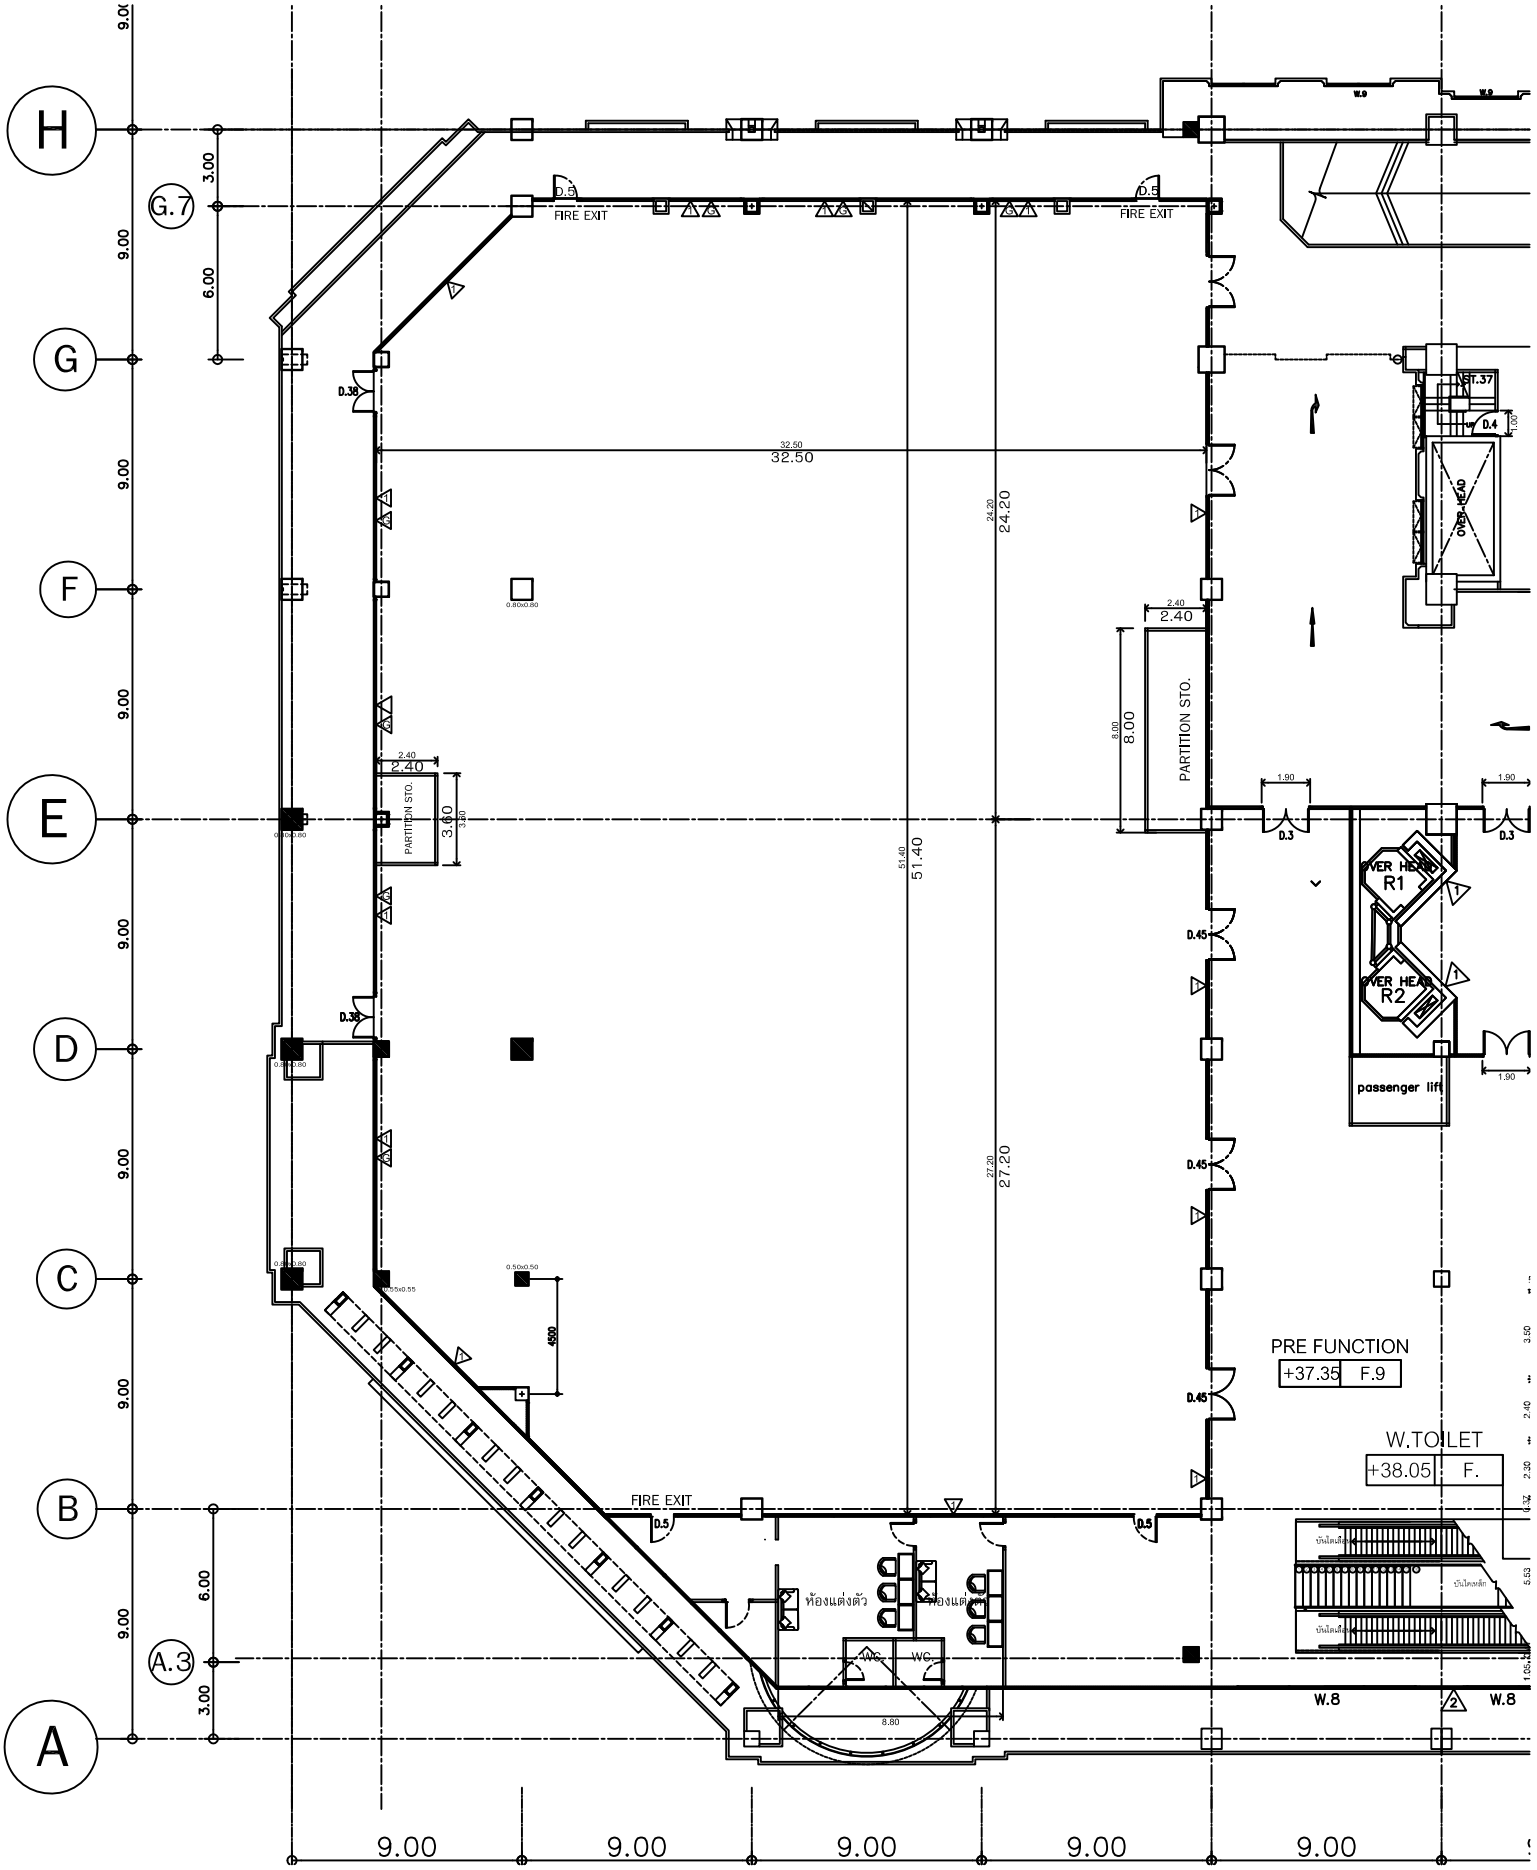
H
G.7
G
F
E
D
C
B
A.3
A
9.00
9.00
9.00
9.00
9.00
3.00
6.00
6.00
3.00
FIRE EXIT
FIRE EXIT
FIRE EXIT
32.50
24.20
51.40
27.20
8.00
PARTITION STO.
PARTITION STO.
2.40
2.40
3.60
D.38
D.38
D.45
D.45
D.45
D.3
D.3
D.4
D.5
D.5
D.5
ST.37
OVER HEAD
OVER HEAD
R1
R2
passenger lift
1.90
1.90
1.90
PRE FUNCTION
+37.35
F.9
W.TOILET
+38.05
F.
ห้องแต่งตัว
ห้องแต่
WC
WC
8.80
W.8
W.8
W.9
W.9
4500